




# Prefeitura Municipal de Votorantim

*“Capital do Cimento”*

Estado de São Paulo

Ofício nº 531/18 CM

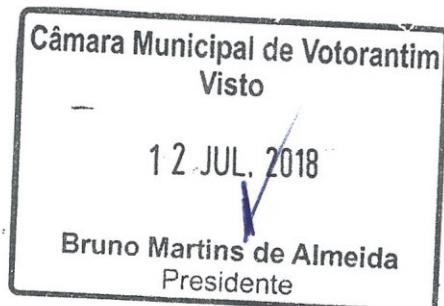

Votorantim, 12 de Julho de 2018.

Senhor Presidente,

Em atendimento ao Ofício nº 391/18, datado em 26 de junho de 2018, através do qual nos encaminha o Requerimento nº 185/18, de autoria do nobre vereador Heber de Almeida Martins, apresentado durante a 21ª Sessão Ordinária, da 2ª Sessão Legislativa, da 13ª Legislatura, realizada em 26 de junho de 2018, em atenção à solicitação do nobre Edil, informamos:

a) A Secretaria de Serviços Públicos periodicamente realiza a limpeza e roçagem na área interna da Bica;

b) Trata-se de uma mina com perfuração em rocha portanto não há possibilidade de interrupção, tornando-se inviável a implantação de mecanismos sugeridos;

c) A Secretaria de Obras e Urbanismo desenvolveu um Projeto Básico visando a reforma da edificação da Bica do Icatu a qual já foi encaminhado para abertura de processo licitatório, em que consta a reforma e ampliação das instalações. Numa segunda etapa poderá ser estudada uma forma de armazenamento em período noturno para que a água armazenada seja utilizada em limpezas urbanas.

d) Sim;



# Prefeitura Municipal de Votorantim

*“Capital do Cimento”*

Estado de São Paulo

e) O projeto citado trata de paisagismo para o local, sem acrescentar no conforto do usuário. O ambiente de captação de água foi projetado menor que o local atual, portanto o projeto é inadequado, dado o volume de pessoas que buscam água na Bica diariamente. Encaminhamos o projeto citado anexo para constatação que se trata apenas de um projeto paisagístico;

f) Não há planejamento para implantação de um Jardim Japonês na pedreira do Mendes, poderá ser estudado para os próximos exercícios, observando as normas ambientais e de segurança;

g) Respondido no item anterior;



h) Os planos da Administração Municipal estão descritos no item “c”;

i) Respondido no item “c”.




**FERNANDO DE OLIVEIRA SOUZA**  
**Prefeito Municipal**

Senhor  
BRUNO MARTINS DE ALMEIDA  
DD. Presidente da Câmara Municipal de Votorantim/SP


Projeto - Jardim Japonês- Bica do Mendes- Votorantim

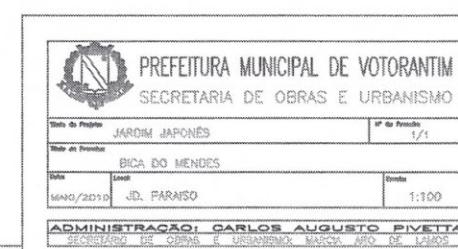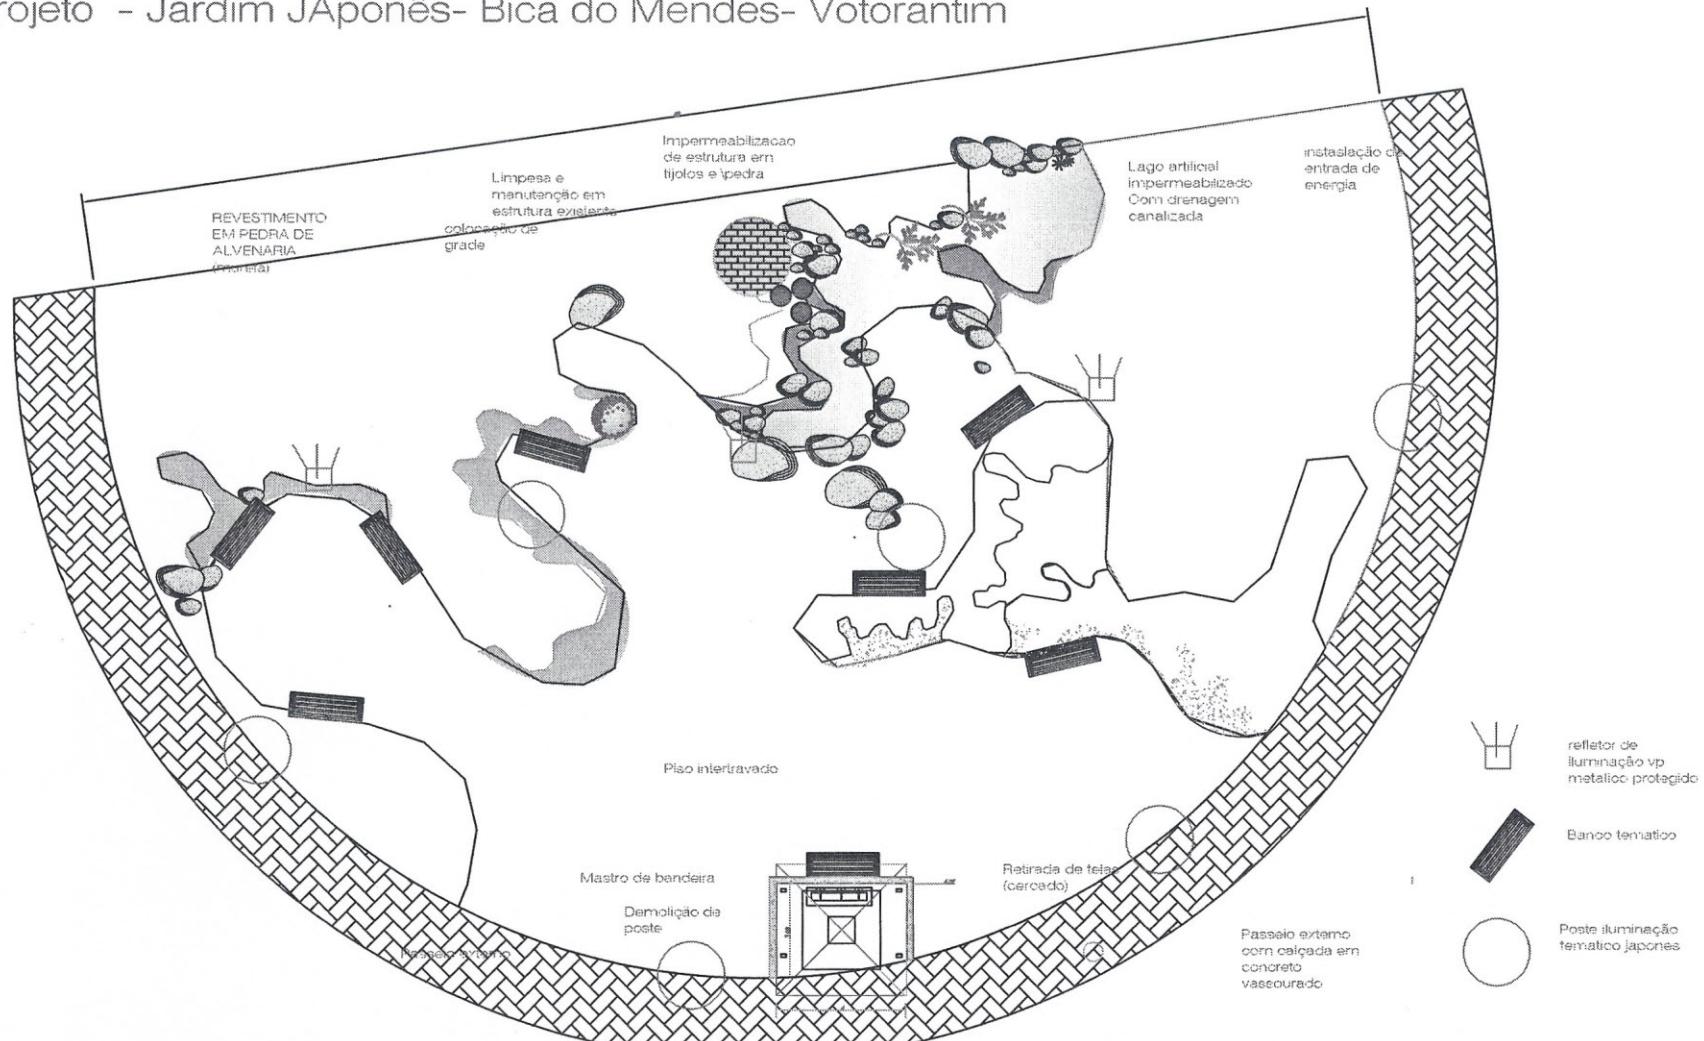

# Projeto Paisagístico - Jardim Japonês- Bica do Mendes- Votorantim

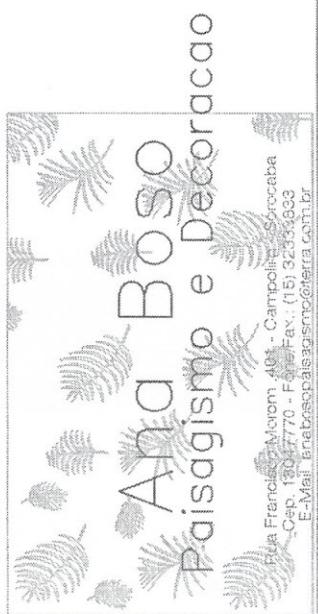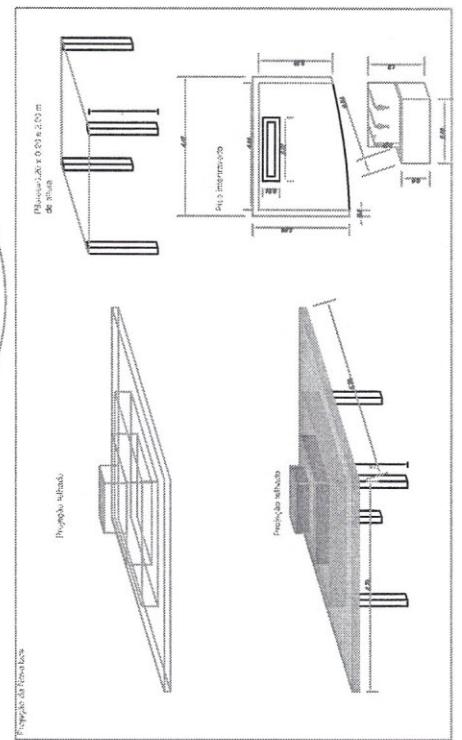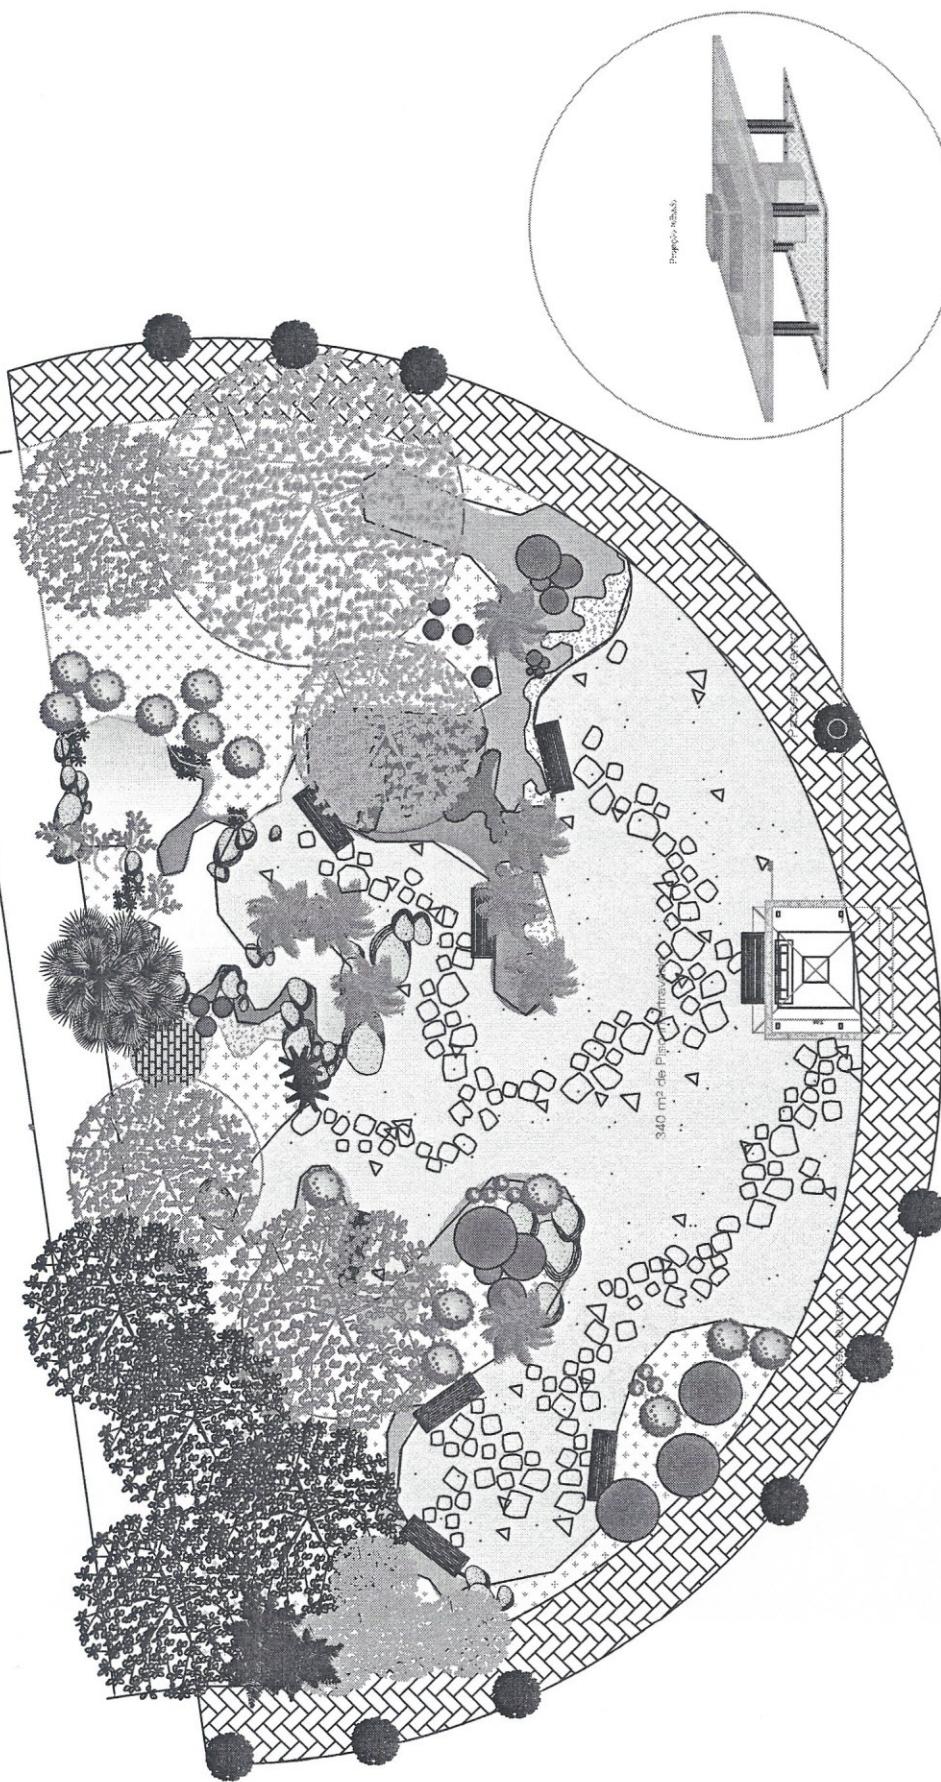

## Especies Arboreas e caminhos

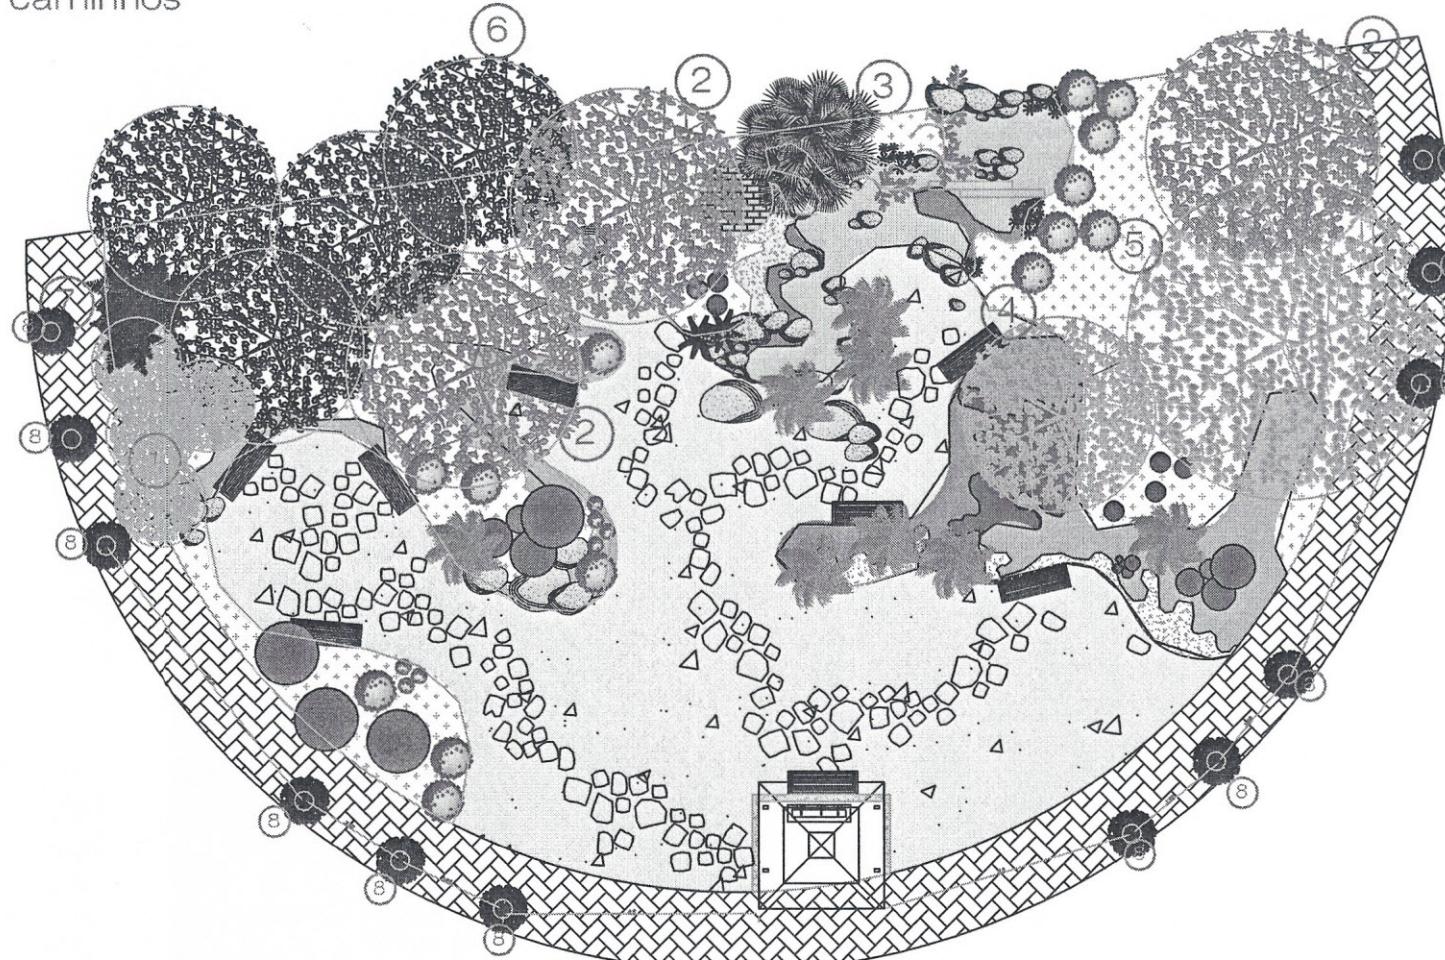


### Especies Arbóreas

- ① Euphorbia leucocephala (Neve da montanha)- 4 mds pg 510
- ② Acer rubrum (Acer roxo ou Acer japonês) - 3 mds pg 82
- ③ Livistona australis existente (Palmeira leque de saia) existente - remanejar
- ④ Árvore nativa - manter
- ⑤ Árvore nativa - manter
- ⑥ Maciço de Árvores nativas - manter
- ⑦ Dypsis lutescens existente - remanejar
- ⑧ 18 Murraia paniculata- Murta - 18 scs de Adubo orgânico



Rua Francisco Moron, 401 - Campolim - Sorocaba  
Cep. 13035-770 - Fone/Fax: (15) 32339333  
E-Mail: [anabosopaisagismo@terra.com.br](mailto:anabosopaisagismo@terra.com.br)

# Especies Ornamentais

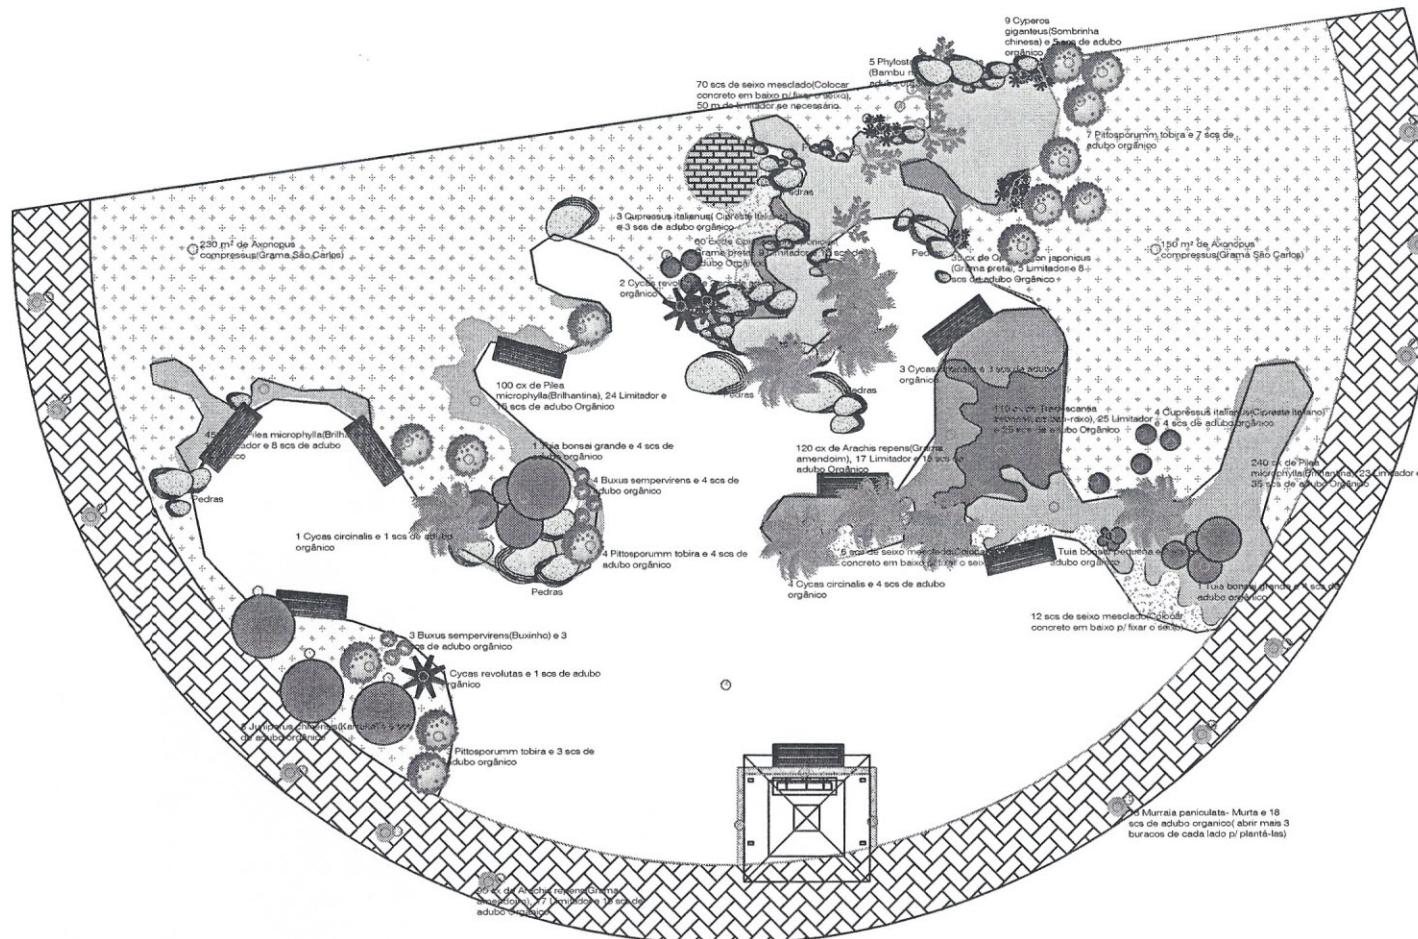




## Forrações

- 365 cx de Pilea microphylla (Birimbina), 15 Limitador e 58 scs de adubo Orgânico pg 1027
- 110 cx de Tradescantia zeylanica (Lembri-roxo), 25 Limitador e 25 scs de adubo Orgânico pg 384
- 210 cx de Arachis repens (Gramado amendoim), 17 Limitador e 15 scs de adubo Orgânico pg 631
- 325 scs de seixo mescelado (Colocar concreto em baixo p/ fixar o seixo, 50 m de limitador se necessário)
- 400 m<sup>2</sup> de Axonopus compressus (Gramado São Carlos) e aproximadamente 35 caminhões trucados de terra p/ jardim


## Herbáceas

- 3 Juniperus chinensis (Kaisuka) e 6 scs de adubo orgânico
- 7 Cupressus italicae (Cipreste Italiano) e 7 scs de adubo orgânico
- 14 Pittosporum tobira e 14 scs de adubo orgânico pg 894
- 3 Cycas revoluta e 3 scs de adubo orgânico
- 8 Cycas circinalis e 8 scs de adubo orgânico
- 3 Tuia bonsai (2 grandes e 1 pequena) e 10 adubo orgânico
- 7 Buxus sempervirens e 7 scs de adubo orgânico
- 9 Cyperus giganteus (Sombrinha chinesa) e 5 scs de adubo orgânico
- 5 Phyllostachys pubescens (Bambu mosso) 5 scs de adubo orgânico
- 18 Muraria paniculata- Murta e 18 scs de adubo orgânico (abrir mais 3 buracos de cada lado p/ plantá-las)


## Projeto de execução - Jardim Japonês- Bica do Mendes- Votorantim

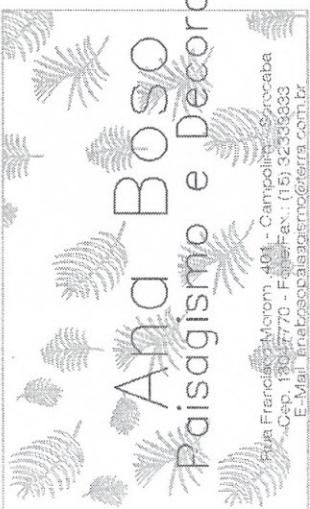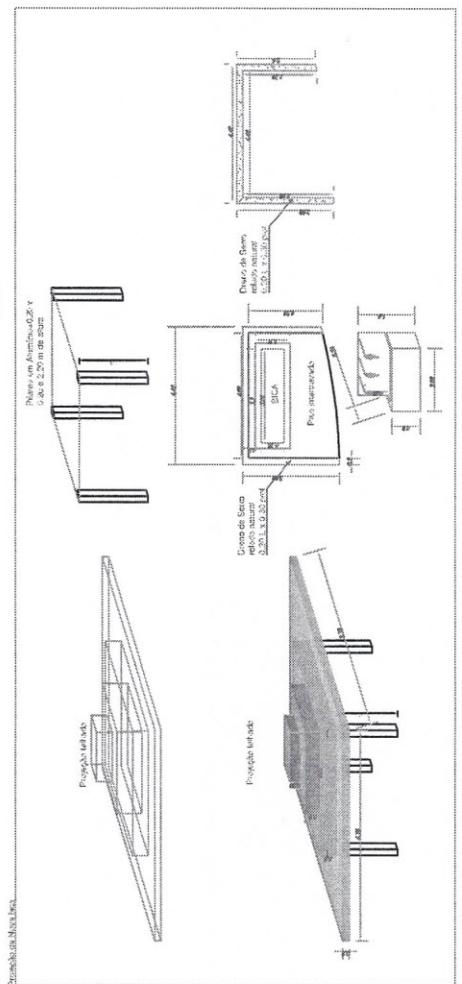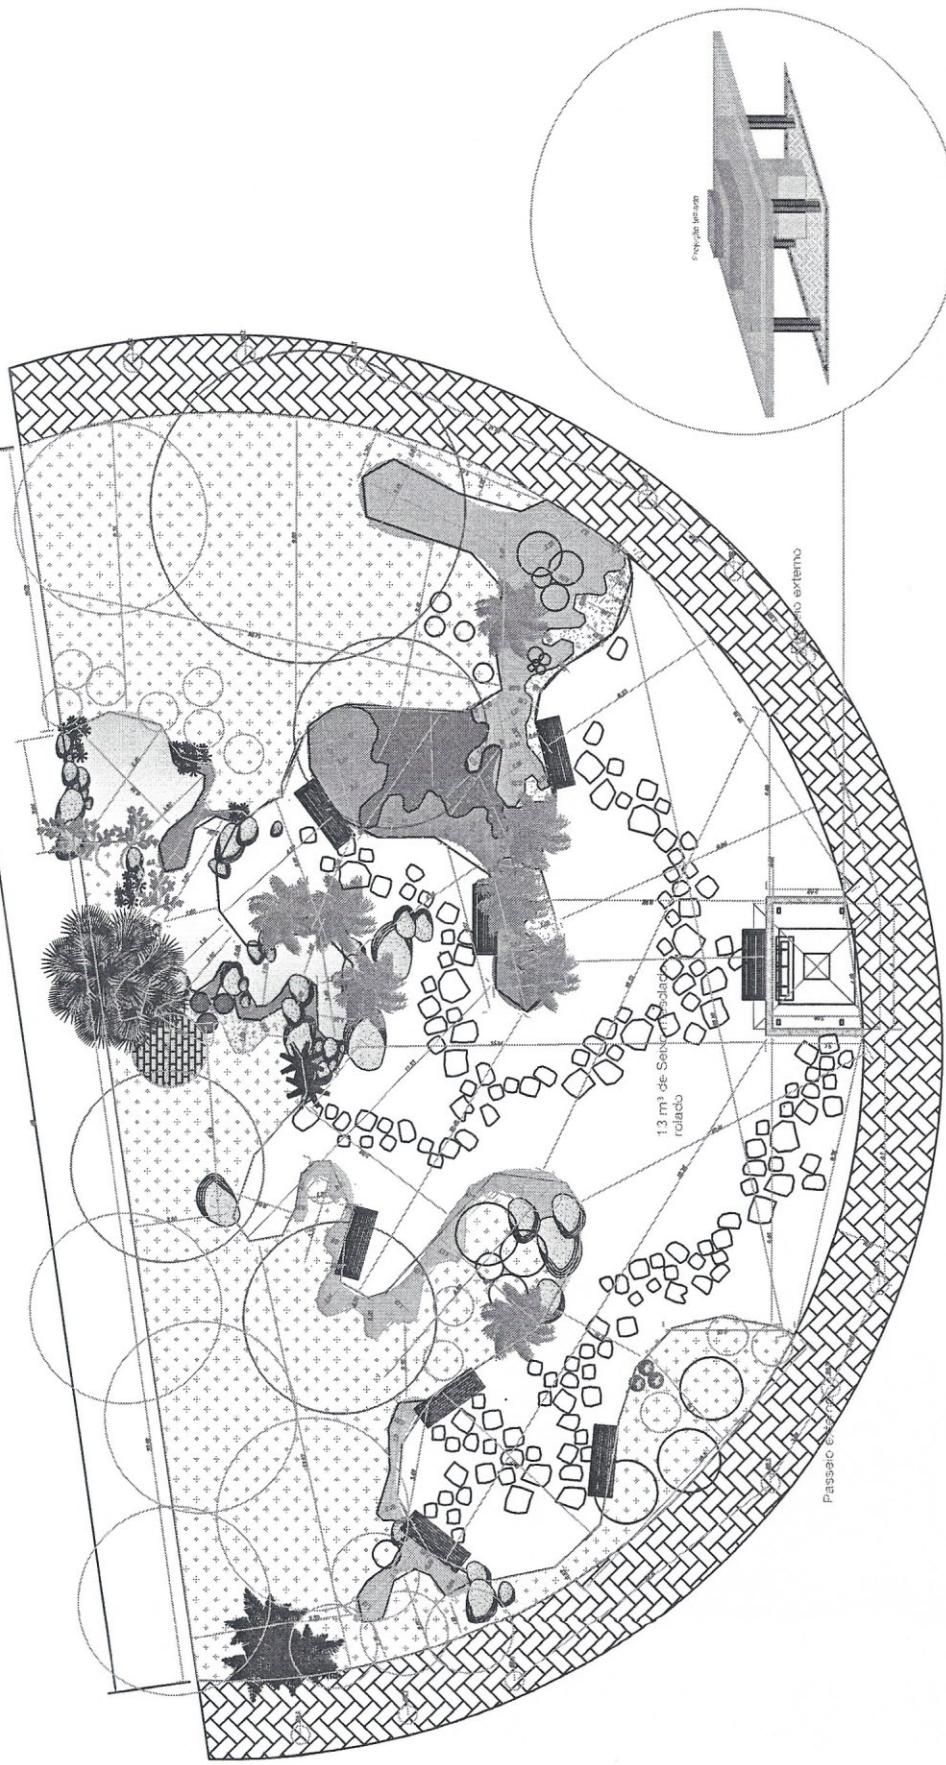




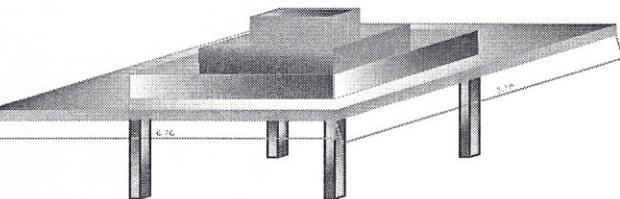


### Projeção da Nova bica

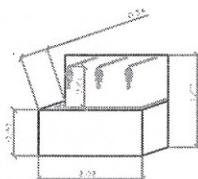

ESC: 1:100

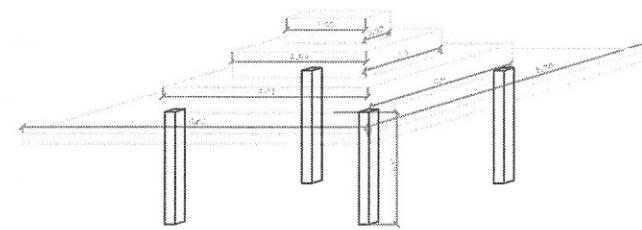


ESC: 1:100

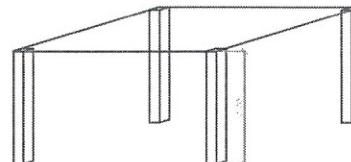

ESC: 1:100




ESC: 1:100

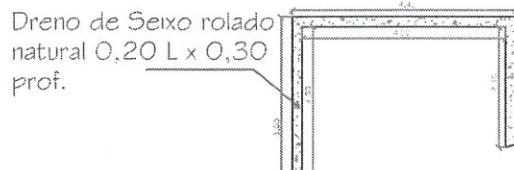


ESC: 1:100

## Projeção telhado

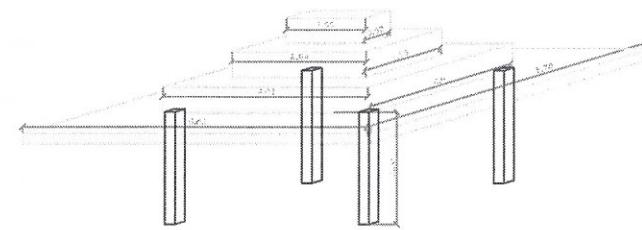


Pilares = 0,20 x 0,20  
e 2,20 m de altura

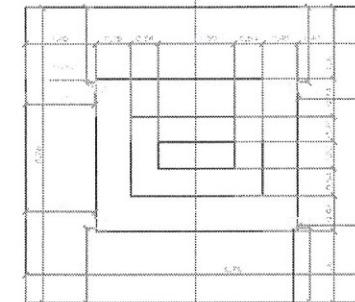

ESC: 1:100

## Telhado

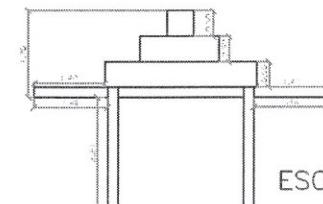

ESC: 1:100

CORTE AA

