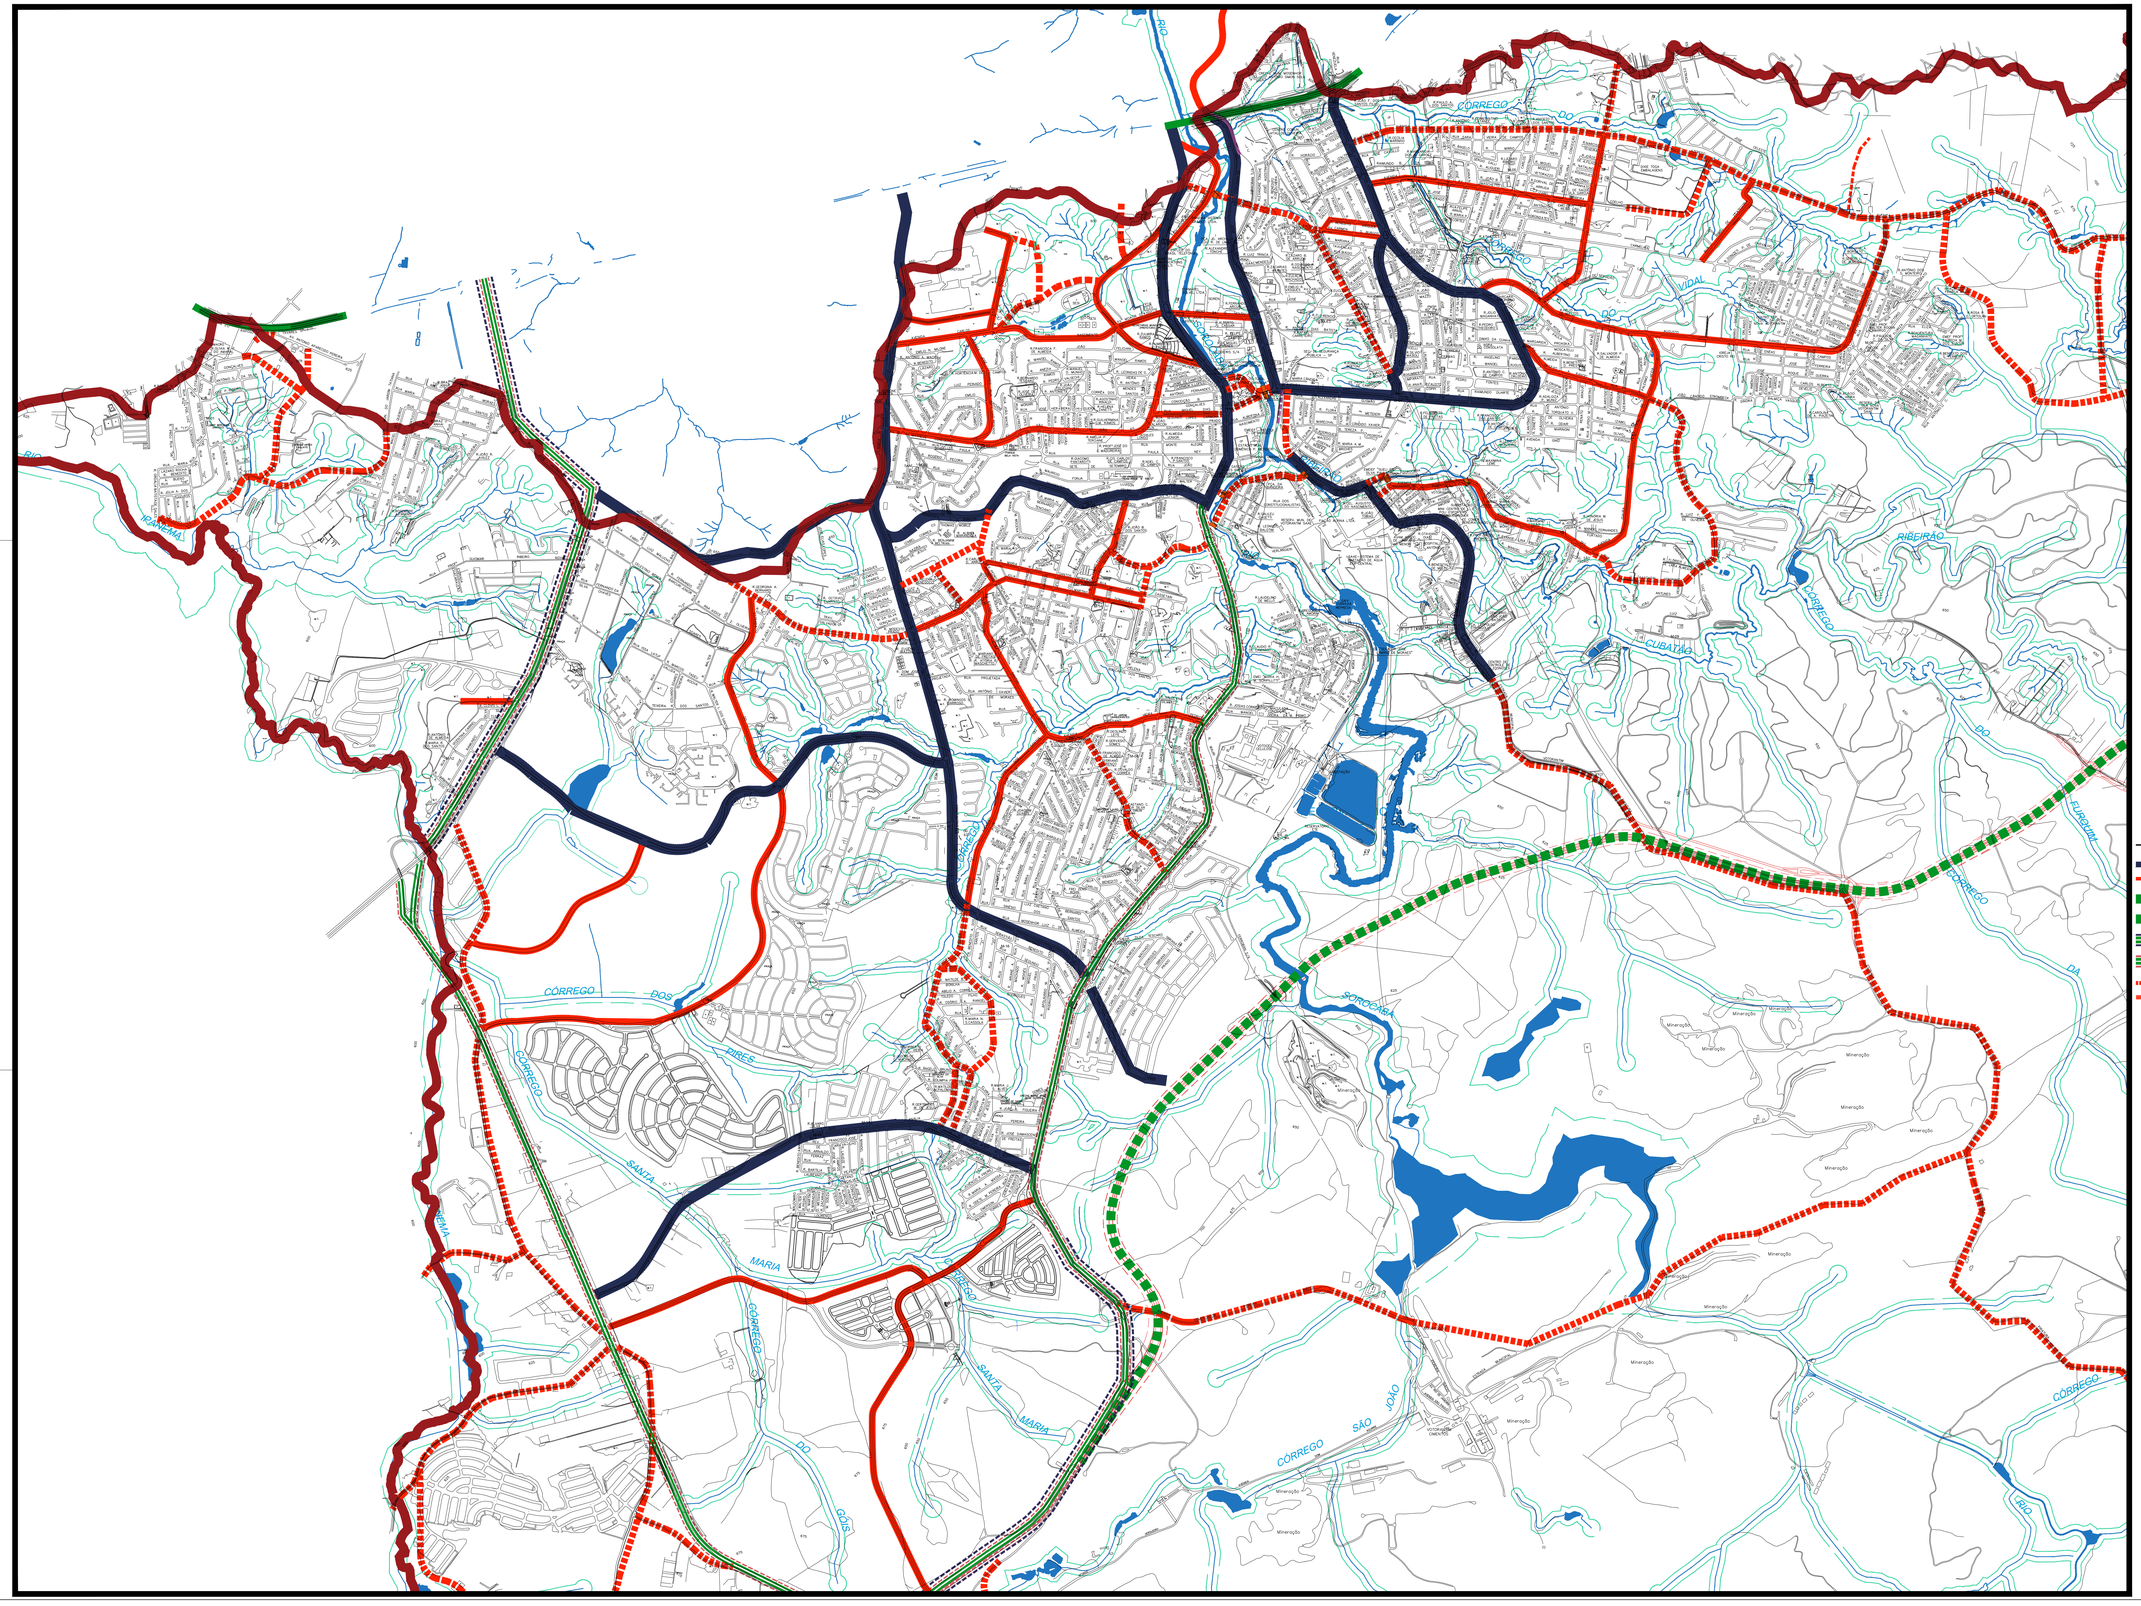

LEGENDA

- FERROVIA
- VIAS ARTERIAIS - PADRÃO I (vias existentes)
- VIAS COLETORAS (vias existentes)
- RODOVIAS EXISTENTES
- RODOVIA PROJETADA - ANEL VIÁRIO
- DUPLICAÇÃO PROJETADA DAS RODOVIAS ESTADUAIS EXISTENTES
- MARGINAIS PROJETADAS AO LONGO DAS RODOVIAS ESTADUAIS EXISTENTES
- VIAS COLETORAS PROJETADAS E MELHORIAS
- VIA EXPRESSA
- PONTE

PONTE

N W E S

VOTORANTIM -SP

PLANO DIRETOR DE DESENVOLVIMENTO INTEGRADO

WEBER MANGANHATO JUNIOR
PREFEITO MUNICIPAL

ROGÉRIO PÉCORA NETO
VICE PREFEITO

CARLOS JOSÉ DE ALMEIDA
SECRETÁRIO DE PLANEJAMENTO E DESENVOLVIMENTO ECONÔMICO (INTERINO)

ELABORAÇÃO:

PREFEITURA DO MUNICÍPIO DE VOTORANTIM - SP

SECRETARIA DE OBRAS E URBANISMO - SOURB

SECRETARIA DE PLANEJAMENTO E DESENVOLVIMENTO ECONÔMICO - SPD

EQUIPE TÉCNICA:

CELSO CÁRNEIO
ARQUITETO E URBANISTA

LEANDRO BATISTA RODRIGUES
ARQUITETO E URBANISTA

ELIANE PEREIRA DE CASTRO
ENGENHEIRA DEPARTAMENTO EDUCAÇÃO AMBIENTAL

JONATA ELIAS MENA
ARQUITETO E URBANISTA

CLAUDIA DIAS DE SOUZA FILHO
ARQUITETA

CRISTIANE RODRIGUES SUEIRO DOS SANTOS
ANTE DE SUZA DE LIMA DIAS

NATHALIA PRORETI PARDO
ARQUITETA

VICTOR FAVIRETTO
ARQUITETO

ADRIANA CRISTINA GRACIANO
ANTE DE SUZA DE LIMA DIAS (ESTAGIÁRIA URBANA)

AROLDO BATISTA
ANTE DE SUZA DE LIMA DIAS (TRANSPORTES

KARINA ATUNI GHASSI
ARQUITETA

MARIA LUIZA MENDES
ARQUITETA

VANESSA LARRUBIA
ANALISTA CAPITAL

TÍTULO

SISTEMA VIÁRIO URBANO

ESCALA
1:10.000
REVISÃO 2025

DATA
DEZEMBRO / 2025

DATA: DEZEMBRO/2025

MAPA 005