



Câmara Municipal de Votorantim



Projeto de Lei nº 055/11


Entrada: 01/08/2011

Autoria: Francisco Carlos Amorim

Assunto: Dispõe sobre denominação de via pública - Rua Waldemar Latance.

Contém: 12 Folhas.

Arquive-se: 17/10/11

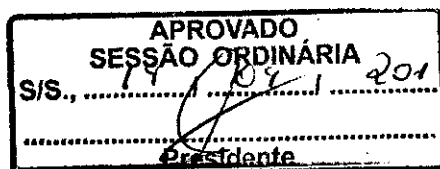

[Signature]
Presidente



Câmara Municipal de Votorantim

“Capital do Cimento”

ESTADO DE SÃO PAULO



PROJETO DE LEI Nº 055/11

Dispõe sobre denominação de via pública – **Rua Waldemar Latance**.


A CÂMARA MUNICIPAL DE VOTORANTIM APROVA:

Art. 1º - A atual Rua 05 do Loteamento Residencial Cristal, que se inicia na Rua 07 e termina na Rua 03, passa a denominar-se **Rua Waldemar Latance**, constando nas placas indicativas a expressão **“Cidadão Emérito - * 31/05/1930 + 17/02/2010”**.

Art. 2º - As despesas decorrentes com a aprovação desta Lei correrão por conta de verbas próprias consignadas no Orçamento.

Art. 3º - Esta Lei entra em vigor na data de sua publicação.

Plenário “Pedro Augusto Rangel”, em 01 de agosto de 2011.

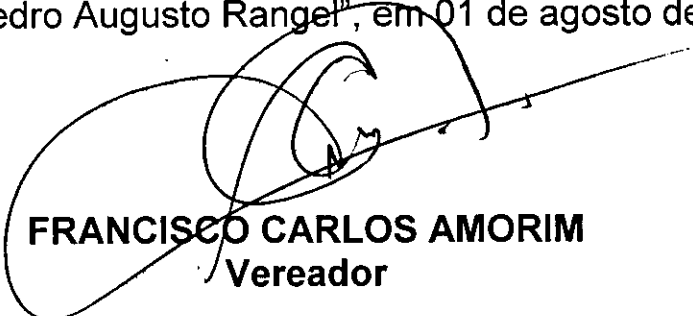
FRANCISCO CARLOS AMORIM
Vereador



Câmara Municipal de Votorantim

“Capital do Cimento”

ESTADO DE SÃO PAULO



HISTÓRICO DO SENHOR WALDEMAR LATANCE

O Senhor Waldemar Latance nasceu no dia 31 de maio de 1930, na cidade de Itatinga-SP. Filho de Constantino Latance e Amábele Miosso era casado com Terezinha Latance e tinha sete filhos: Álvaro, Antonio Carlos, Valdemar, Maria Lúcia, Márcia, Patrícia e Márcio.

Trabalhou, juntamente com a sua esposa, na S/A Indústrias Votorantim - Tecidos, durante 35 anos, na função de Tecelão. Após se aposentar, trabalhou por mais 18 anos na Prefeitura Municipal de Votorantim.

Foi um dos fundadores do antigo **MDB**, - **Movimento Democrático Brasileiro**, sendo oposição ao governo da época, e sofreu para manter seu idealismo político.

Colaborador assíduo do partido, trabalhou muito nas campanhas oposicionistas, auxiliando o saudoso Prefeito Luiz do Patrocínio Fernandes em suas vitoriosas campanhas, durante três legislaturas na Prefeitura de Votorantim.

Foi também candidato a Vereador na década de 70, alcançando a posição de primeiro Suplente.

Oposicionista ao Governo Militar, foi marcado junto aos seus companheiros de época como “Comunista”, sendo perseguido até no emprego; e com a queda da Ditadura, orgulhava-se em saber que havia contribuído muito para tal acontecimento.

Socialmente, teve grande importância para o futebol de nossa cidade, pois por três vezes, foi Presidente do Clube Bela Montanha da Barra Funda, bairro onde construiu sua vida, desde quando se mudou para Votorantim.

Vanguardeiro e pai exemplar, junto a sua “eterna” companheira, criou e educou os seus sete filhos.

Em seu legado, deixou de herança a honestidade, a honradez e a perseverança de que, com o trabalho e a vontade pode-se alcançar um sonho, um objetivo, um IDEALISMO.

E hoje, para perpetuar a sua memória, é que propomos a denominação de uma rua de nossa cidade de: “**RUA WALDEMAR LATANCE**”.

FRANCISCO CARLOS AMORIM
Vereador

A
CONSULTORIA JURÍDICA E COMISSÕES
S/S., 02, 108, 111
Presidente


A COMISSÃO DE JUSTIÇA
RECEBIDO EM ____/____/____
DEVOLVIDO EM ____/____/____
PRESIDENTE

A COMISSÃO DE FINANÇAS
E ORÇAMENTOS
RECEBIDO EM ____/____/____
DEVOLVIDO EM ____/____/____
PRESIDENTE

A COMISSÃO DE EDUCAÇÃO, CULTURA
ESPORTE E TURISMO
Recebido em...../...../.....
Devolvido em...../...../.....
PRESIDENTE

EM DISCUSSÃO
S/S., 19, 199, 2011
Presidente

APROVADO
SESSÃO ORDINÁRIA
S/S., 11, 109, 12011
Presidente

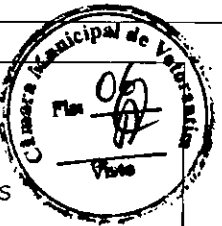

← AP SENTIDO DAS ÁGUAS PLUVIAIS

Na Área Institucional existe Faixas Não Edificantes, assim descritas:

▨ Faixa Não Edificante - 2 metros de largura para passagem de rede coletora de esgoto

▨ Faixa Não Edificante - 4 metros de largura para passagem de rede de captação de águas pluviais

GABARITO DAS VIAS PÚBLICAS				
	A	B	C	D
RUA	2,50	9,00	2,50	14,00

QUADRA	LOTES	ÁREA (M2)
A	33	5.016,83
B	64	9.254,75
C	61	8.752,52
D	55	9.284,43
E	35	5.261,52
F	37	5.484,37
G	19	2.976,94
H	7	1.328,31
TOTAL	311	47.359,67

PROJETO DE LOTEAMENTO URBANÍSTICO

FOLHA ÚNICA

LOTEAMENTO JARDIM CRISTAL
PROPRIETÁRIO DGL EMP. IMOBILIÁRIOS E PARTICIPAÇÕES LTDA
LOCAL RUA ANÁLIA PEREIRA
MUNICÍPIO VOTORANTIM - SP

ESCALA : 1/1.000

DATA: AGO/2008


SITUAÇÃO S/ ESCALA

VIDE AO LADO


PROPRIETÁRIO

ÁREAS			
LOTES (311)	47.359,67 m2	52,77%	
ÁREA VERDE	7.597,22 m2	8,40%	
SISTEMA DE LAZER	2.692,68 m2	3,00%	
INSTITUCIONAL	4.487,79 m2	5,00%	
SISTEMA VIÁRIO	27.143,86 m2	30,24%	
VIRIA SANITÁRIA	474,51 m2	0,53%	
ÁREA TOTAL	89.735,83 m2	100,00%	


RESP. TÉCNICO
ENG. MARCOS CESAR WALTER
CREA 0408284012

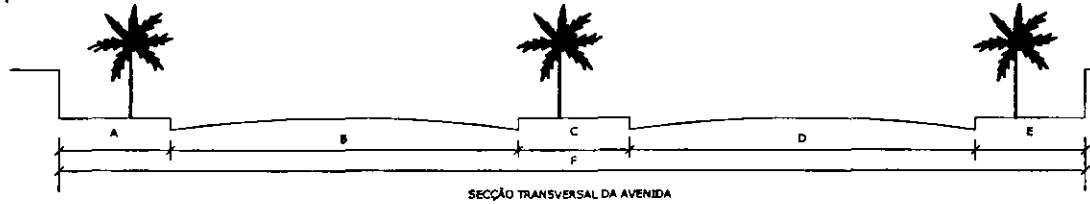

GABARITO DAS VIAS PÚBLICAS						
	A	B	C	D	E	F
AVENIDA	3,00	9,00	6,00	9,00	3,00	20,00

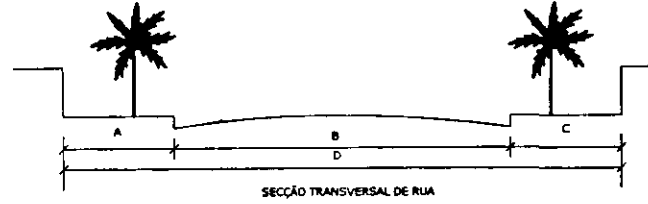

GABARITO DAS VIAS PÚBLICAS				
	A	B	C	D
RUA	2,50	9,00	2,50	14,00

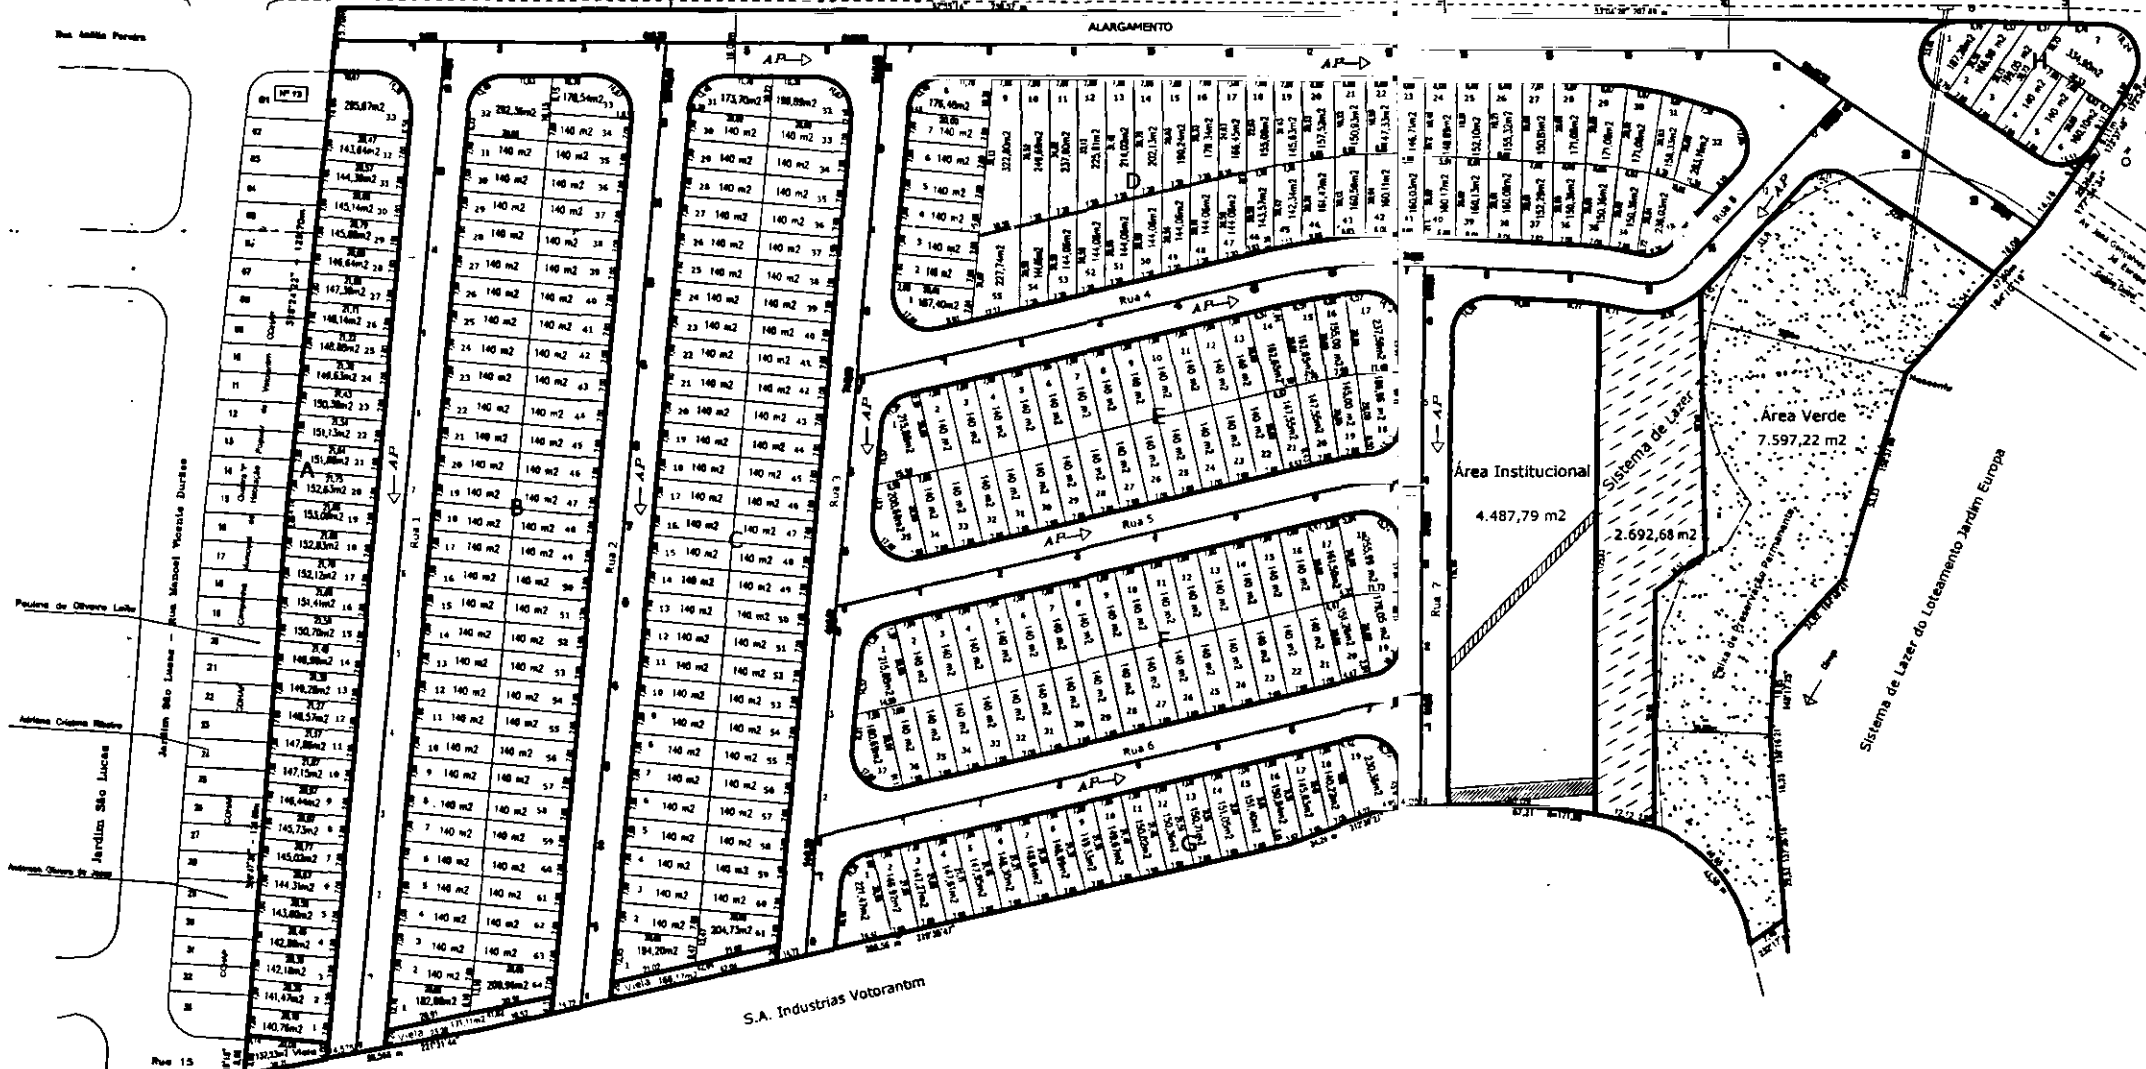




Câmara Municipal de Votorantim


"Capital do Cimento"

ESTADO DE SÃO PAULO

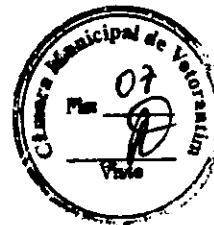

SECRETARIA DA CÂMARA EM 02/08/2011

Ao Sr. Presidente para o devido encaminhamento.

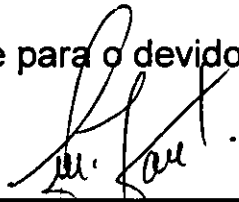


Diretoria Geral


GABINETE DA PRESIDÊNCIA EM 02/08/2011

Encaminhe-se ao Procurador Jurídico, para emissão de Parecer e após encaminhar às respectivas Comissões.

- ☒ **Comissão de Justiça**
- ☒ **Comissão de Finanças e Orçamento**
- ☐ **Comissão de Política Urbana e Meio Ambiente**
- ☐ **Comissão de Política Social**
- ☐ **Comissão de Economia**
- ☒ **Comissão de Educação, Cultura, Esportes e Turismo**
- ☐ **Comissão de Administração Pública**
- ☐ **Comissão de Defesa dos Direitos Humanos e da Cidadania**
- ☐ **Comissão de Redação**
- ☐ **Mesa Diretora**

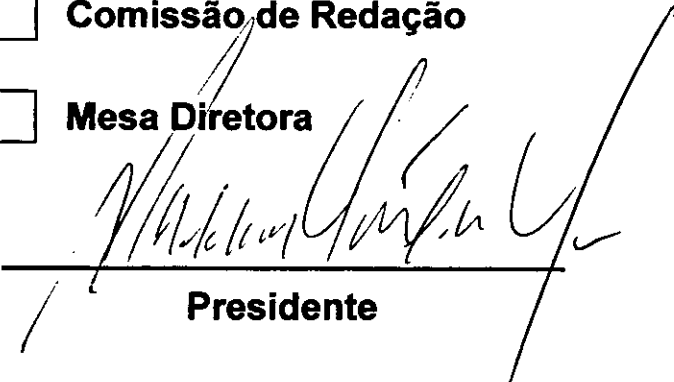

Presidente

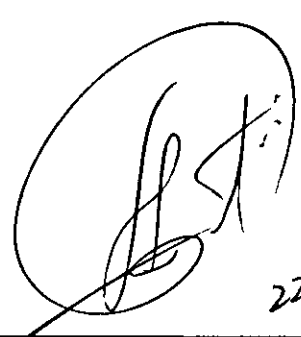

Procuradoria Jurídica

22.8.11